



LOCALIZAÇÃO RUA 85  
S/ Escala


IMPLANTAÇÃO DE PAVIMENTAÇÃO NA RUA 85  
Escala: 1:2000

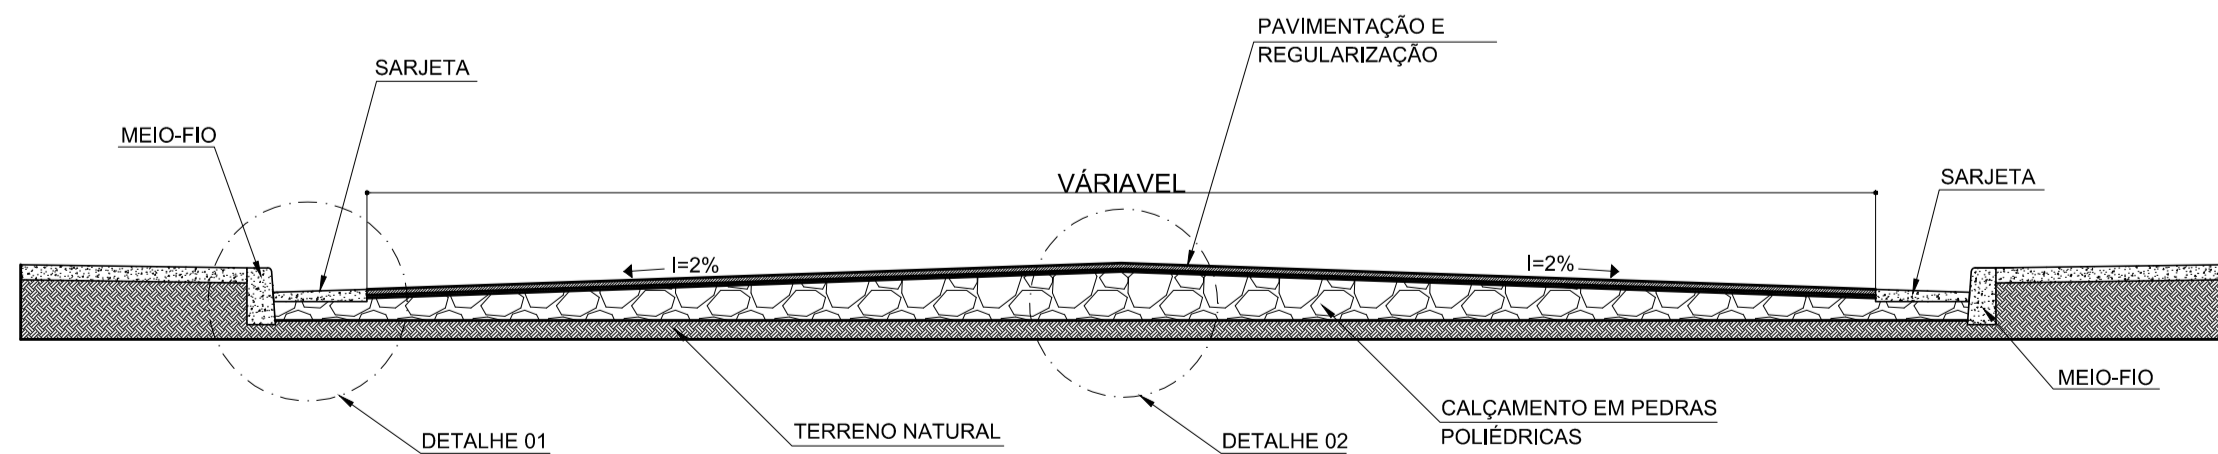

SEÇÃO TRANSVERSAL DA VIA  
Escala: 1:40

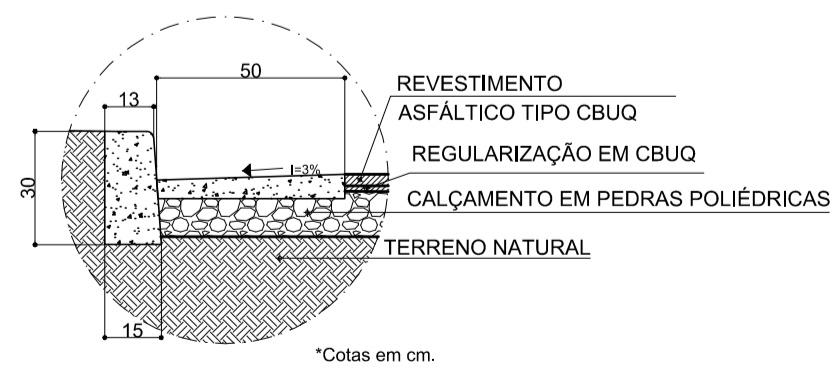

DETALHE 01  
Escala: 1:20

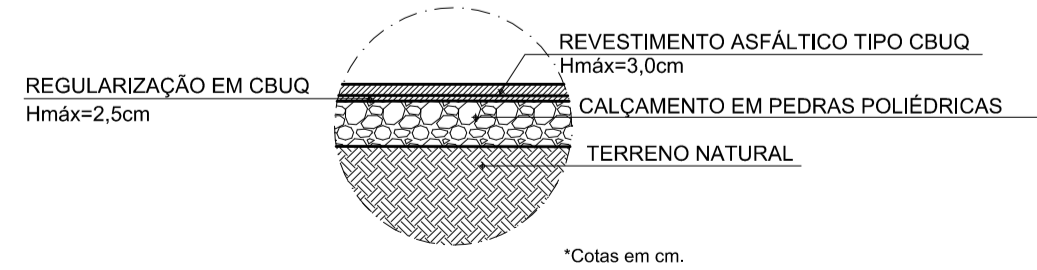

DETALHE 02  
Escala: 1:20

|                                  |   |                         |             |              |  |
|----------------------------------|---|-------------------------|-------------|--------------|--|
| PREFEITURA MUNICIPAL DE IGUATAMA |   |                         | OBSERVAÇÕES |              | APROVAÇÃO PREFEITURA:  |
|                                  | ÁREA PAVIMENTADA:                               | 6.050,12 m <sup>2</sup> | DATA:       | 14/DEZ./2017 |  |
|                                  | MEIO-FIO:                                       | 1.220,31 m              |             |              |  |
|                                  | SARJETA:  | 1.619,50 m              |             |              |  |
| RAMPAS DE ACESSIBILIDADE:        | 0,000   |                         |             |              |  |
| PASSEIO (CALÇADA):               | 0,000   |                         |             |              |  |
| PREFEITA                         | <b>IVONE RODRIGUES LEITE</b>                    |                         |             | CPF:         | 592.705.436-69   |
| RESPONSÁVEL TÉCNICO              | <b>WALTER JUNIOR LEÃO CARVALHO</b>              |                         |             | CREA:        | CREA - MG: 208113/D  |
| AUTOR DO PROJETO                 | <b>WALTER JUNIOR LEÃO CARVALHO</b>              |                         |             | CREA:        | CREA - MG: 208113/D  |
| TÍTULO:                          | <b>PROJETO TÉCNICO DE PAVIMENTAÇÃO EM CBUQ</b>  |                         |             |              |  |
| DETALHE                          | PLANTA BAIXA/LOCALIZAÇÃO/DETALHES               |                         |             |              |  |
| LOGRADOURO/Nº/BAIRRO/CIDADE      | RUA 85, BAIRRO ALTO SÃO FRANCISCO - IGUATAMA/MG |                         |             |              |  |
| USO:                             |   |                         |             |              | VISTO RT:  |
| SITUAÇÃO S/ ESCALA               |   |                         |             |              | WALTER JUNIOR LEÃO CARVALHO<br>CREA-MG: 208113/D<br>PREFEITO |
|                                  |   |                         |             |              | IVONE RODRIGUES LEITE<br>CPF: 592.705.436-69                 |
|                                  | FOLHA:  | A1                      |             |              | FRANCHA:<br>01/03  |