
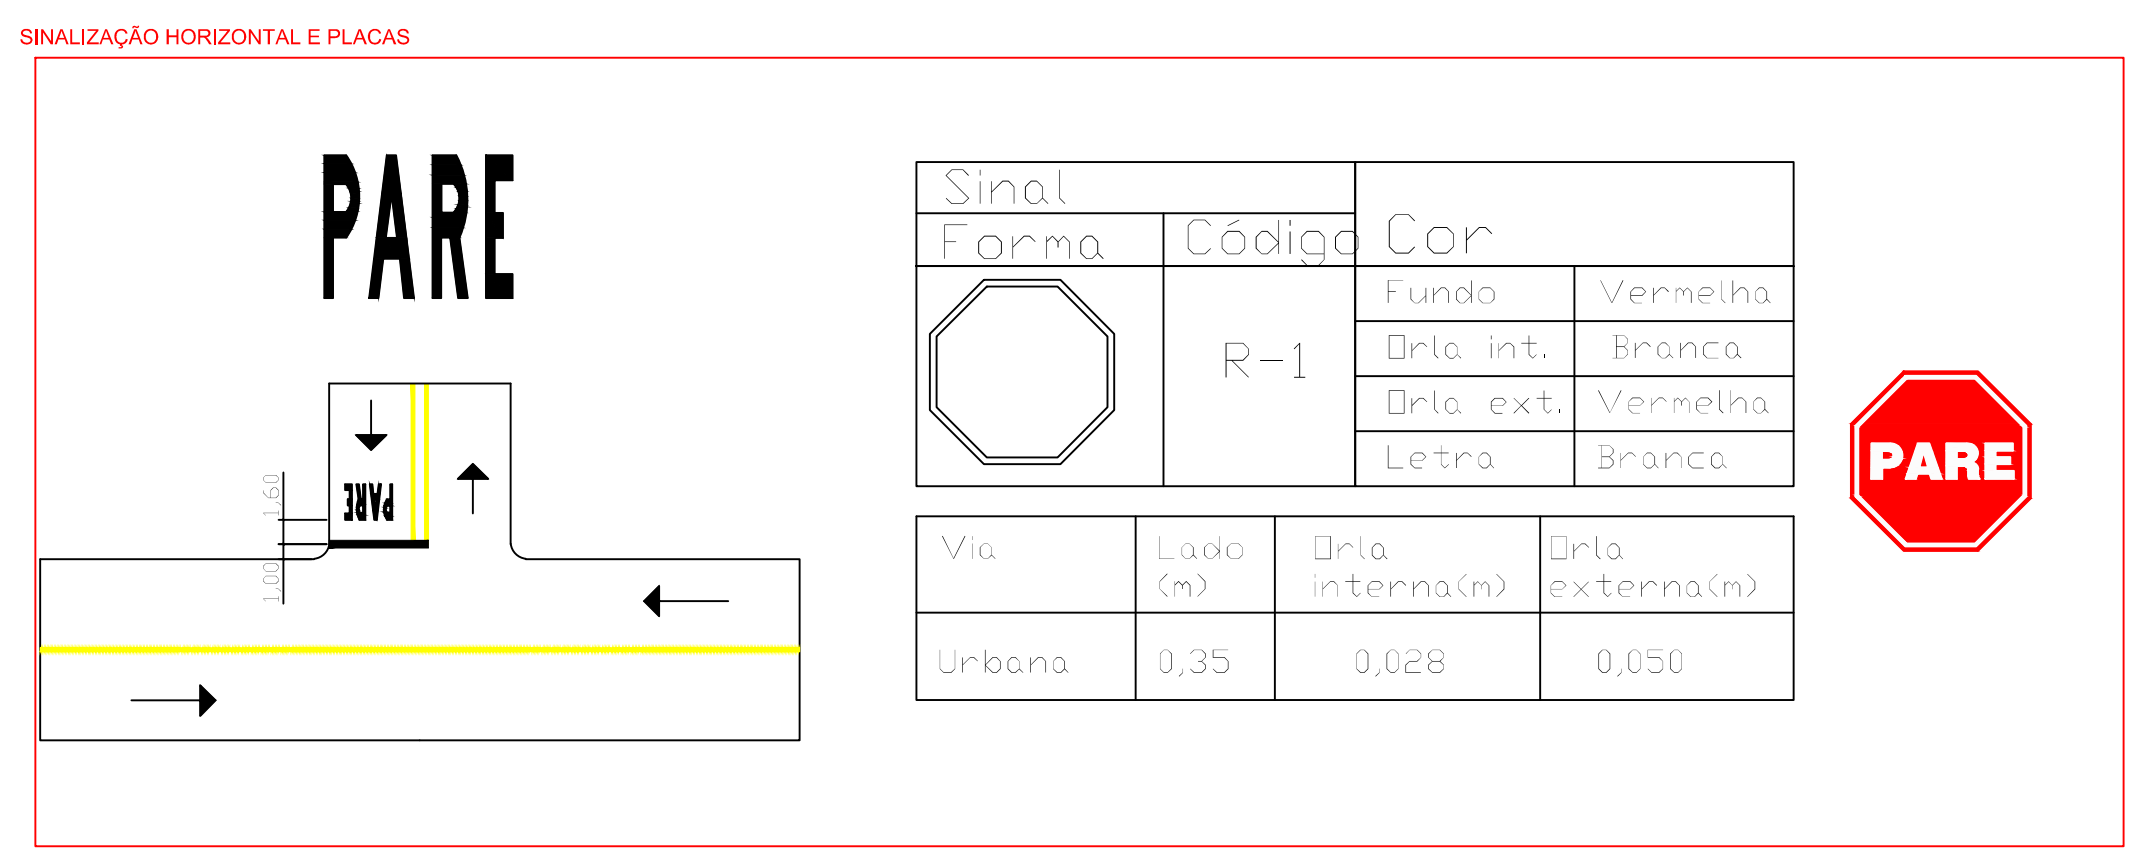


DISPOSITIVOS DE SINALIZAÇÃO		
DESCRIÇÃO	QUANTIDADE	
PINTURA HORIZONTAL "PARE"	1 UNIDADE	
PLACAS DE SINALIZAÇÃO "PARE"	12 UNIDADES	

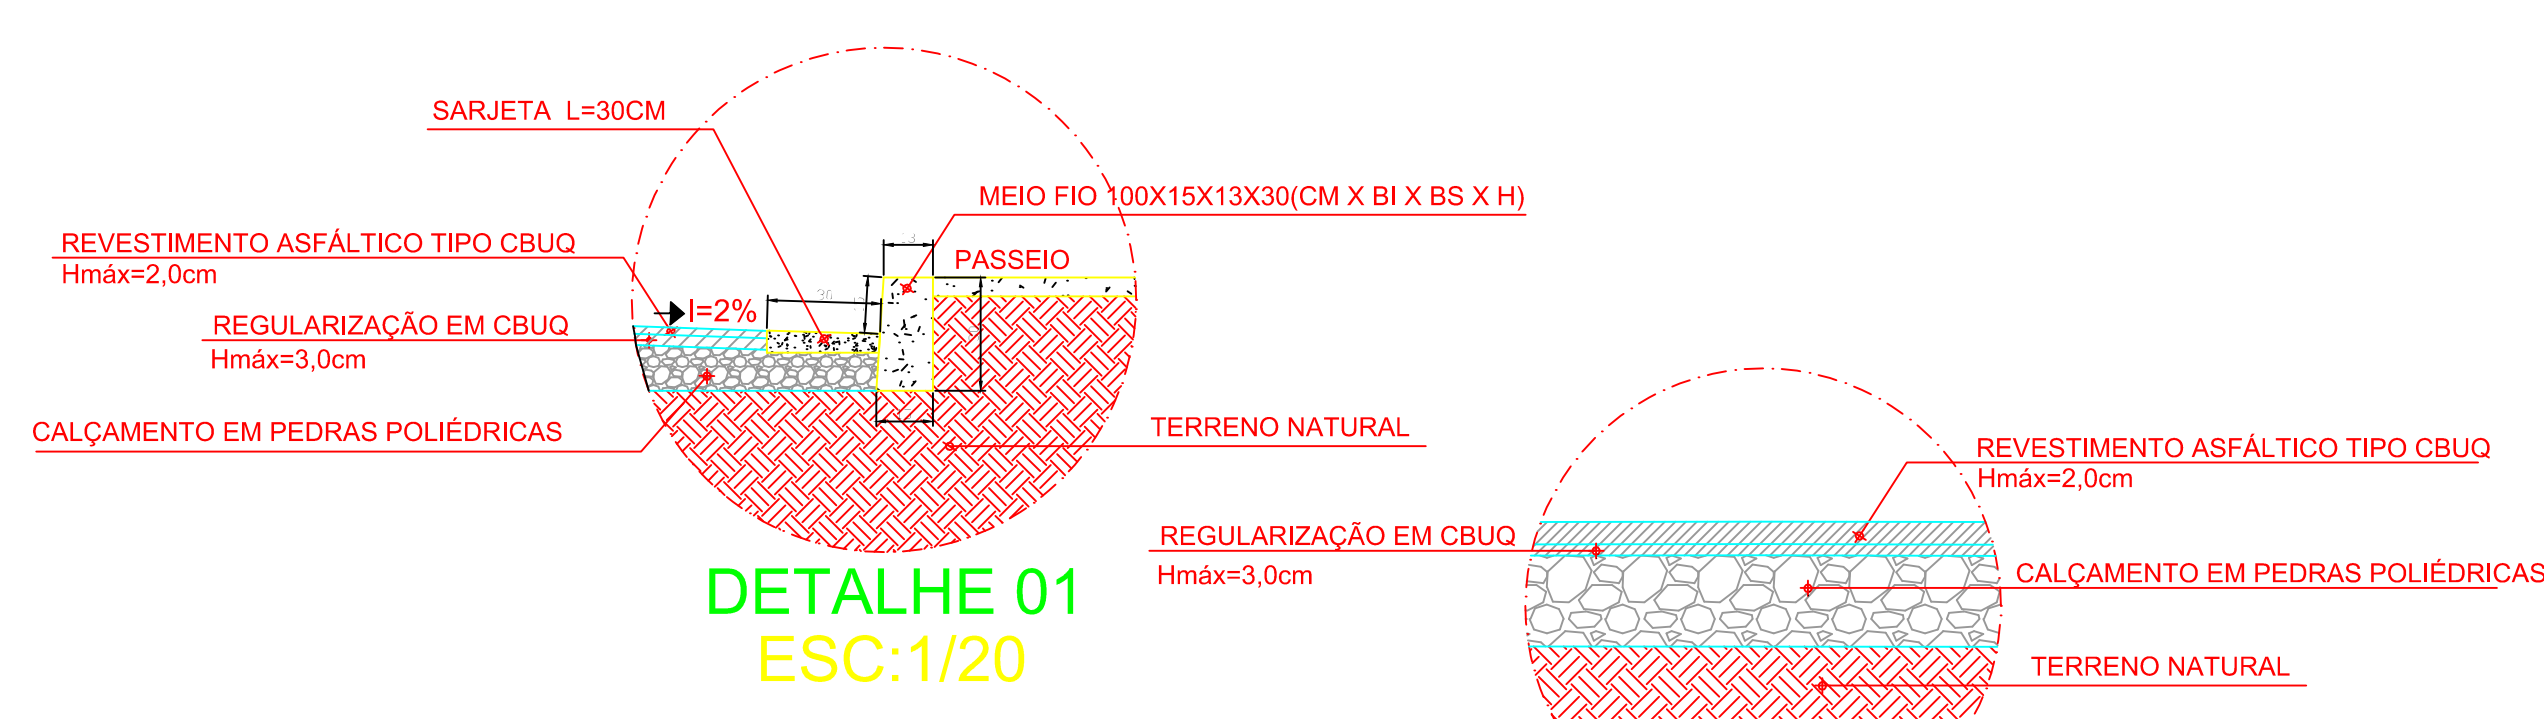

PREFEITURA MUNICIPAL DE IGUATAMA

1867 1943

OBSERVAÇÕES

APROVAÇÃO PREFEITURA:

ÁREA PAVIMENTADA: 3.187,44 m² DATA:

MEIO-FIO: 527,19 m

PLACA DE SINALIZAÇÃO: 12 UNID. 11/JUNHO./2020

SINALIZAÇÃO HORIZONTAL: 30 m²

PREFEITA: IVONE RODRIGUES LEITE CPF: 592.705.436-69

RESPONSÁVEL TÉCNICO: HENRIQUE TIAGO BOLINA CREA: CREA - MG: 227.970/D

AUTOR DO PROJETO: HENRIQUE TIAGO BOLINA CREA: CREA - MG: 227.970/D

TÍTULO: PROJETO TÉCNICO DE PAVIMENTAÇÃO EM CBUQ

DETALHE: LOCALIZAÇÃO AVENIDA A E B, SEÇÃO TRANSVERSAL DA VIA, DETALHE 01, DETALHE 02, IMPLANTAÇÃO SINALIZAÇÃO AVENIDA A e B, IMPLANTAÇÃO DE PAVIMENTAÇÃO NA AVENIDA A e B, PERPECTIVA ISOMETRICA DO DETALHE 03,04,05,06,07,08 e 09, PLANTA BAIXA, CORTE AA DO DETALHE, CORTE BB DO DETALHE.

LOGRADOURO/IN/BAIRRO/CIDADE: AVENIDA A E B, BAIRRO JARDIM PARAISO - IGUATAMA/MG VISTO RT:

USO: HENRIQUE TIAGO BOLINA CREA-MG: 227.970/D

PREFEITO: IVONE RODRIGUES LEITE CPF: 592.705.436-69

FOLHA: A1 PRANCHA: UNICA